


СТРАТЕГ `03

«Комплекс сервисных услуг (магазин, кафе, СТО, автомойка)

в районе ул. Абрикосовая - МКАД»

ПЕРВЫЙ ЭТАЖ

Экспликация помещений первого этажа			
Номер помещ.	Наименование помещения	Площадь, м2	Категория и класс помещения
1	Тамбур	5,7	
2	Кабинет главного инженера	9,7	
4	Вестибюль СТО	57,1	
5	Санузел "М"	7,2	
6	Санузел "Ж"	3,7	
7	Кладовая уборочного инвентаря	4,2	Д
8	Санузел для инвалидов	4,0	
9	Коридор	3,6	
10	Лестничная клетка 1 типа	17,1	
11	Душевая	1,8	
12	Кладовая напитков	4,8	В3 / П-IIa
13	Санузел персонала СТО	3,4	
14	Станция тех.обслуживания	322,8	В2 / П-IIa
15	Мини-котельная	24,3	Г1 / В-Ia
16	Зал кафе	181,7	
17	Кладовая упаковочных материалов	5,0	В3 / П-IIa
18	Загрузочная	7,6	В4
19	Коридор	41,5	
20	Электрощитовая	6,9	
21	Кабинет зав.производством	10,2	
22	Гардероб персонала	13,2	
23	Кладовая уб.инвентаря	3,4	Д
24	Санузел	3,6	
25	Гардеробная	10,9	
26	Кладовая сухих продуктов	5,0	В3 / П-IIa
27	Душевая	1,8	
28	Автомойка	119,5	Д
29	Склад	10,4	В4
30	Кладовая инструментов	11,0	В4
31	Помещение холодильных камер	12,1	В4
32	Узел управления	4,8	
33	Помещение снегоуборочной техники	6,0	
34	Моечная и кладовая оборотной тары	5,8	В4
35	Горячий цех	55,9	
36	Моечная кухонной посуды	11,0	
37	Пост охраны	5,1	
38	Коридор	5,3	
39	Административно-торговое помещение	51,0	
		1 058,1 м²	

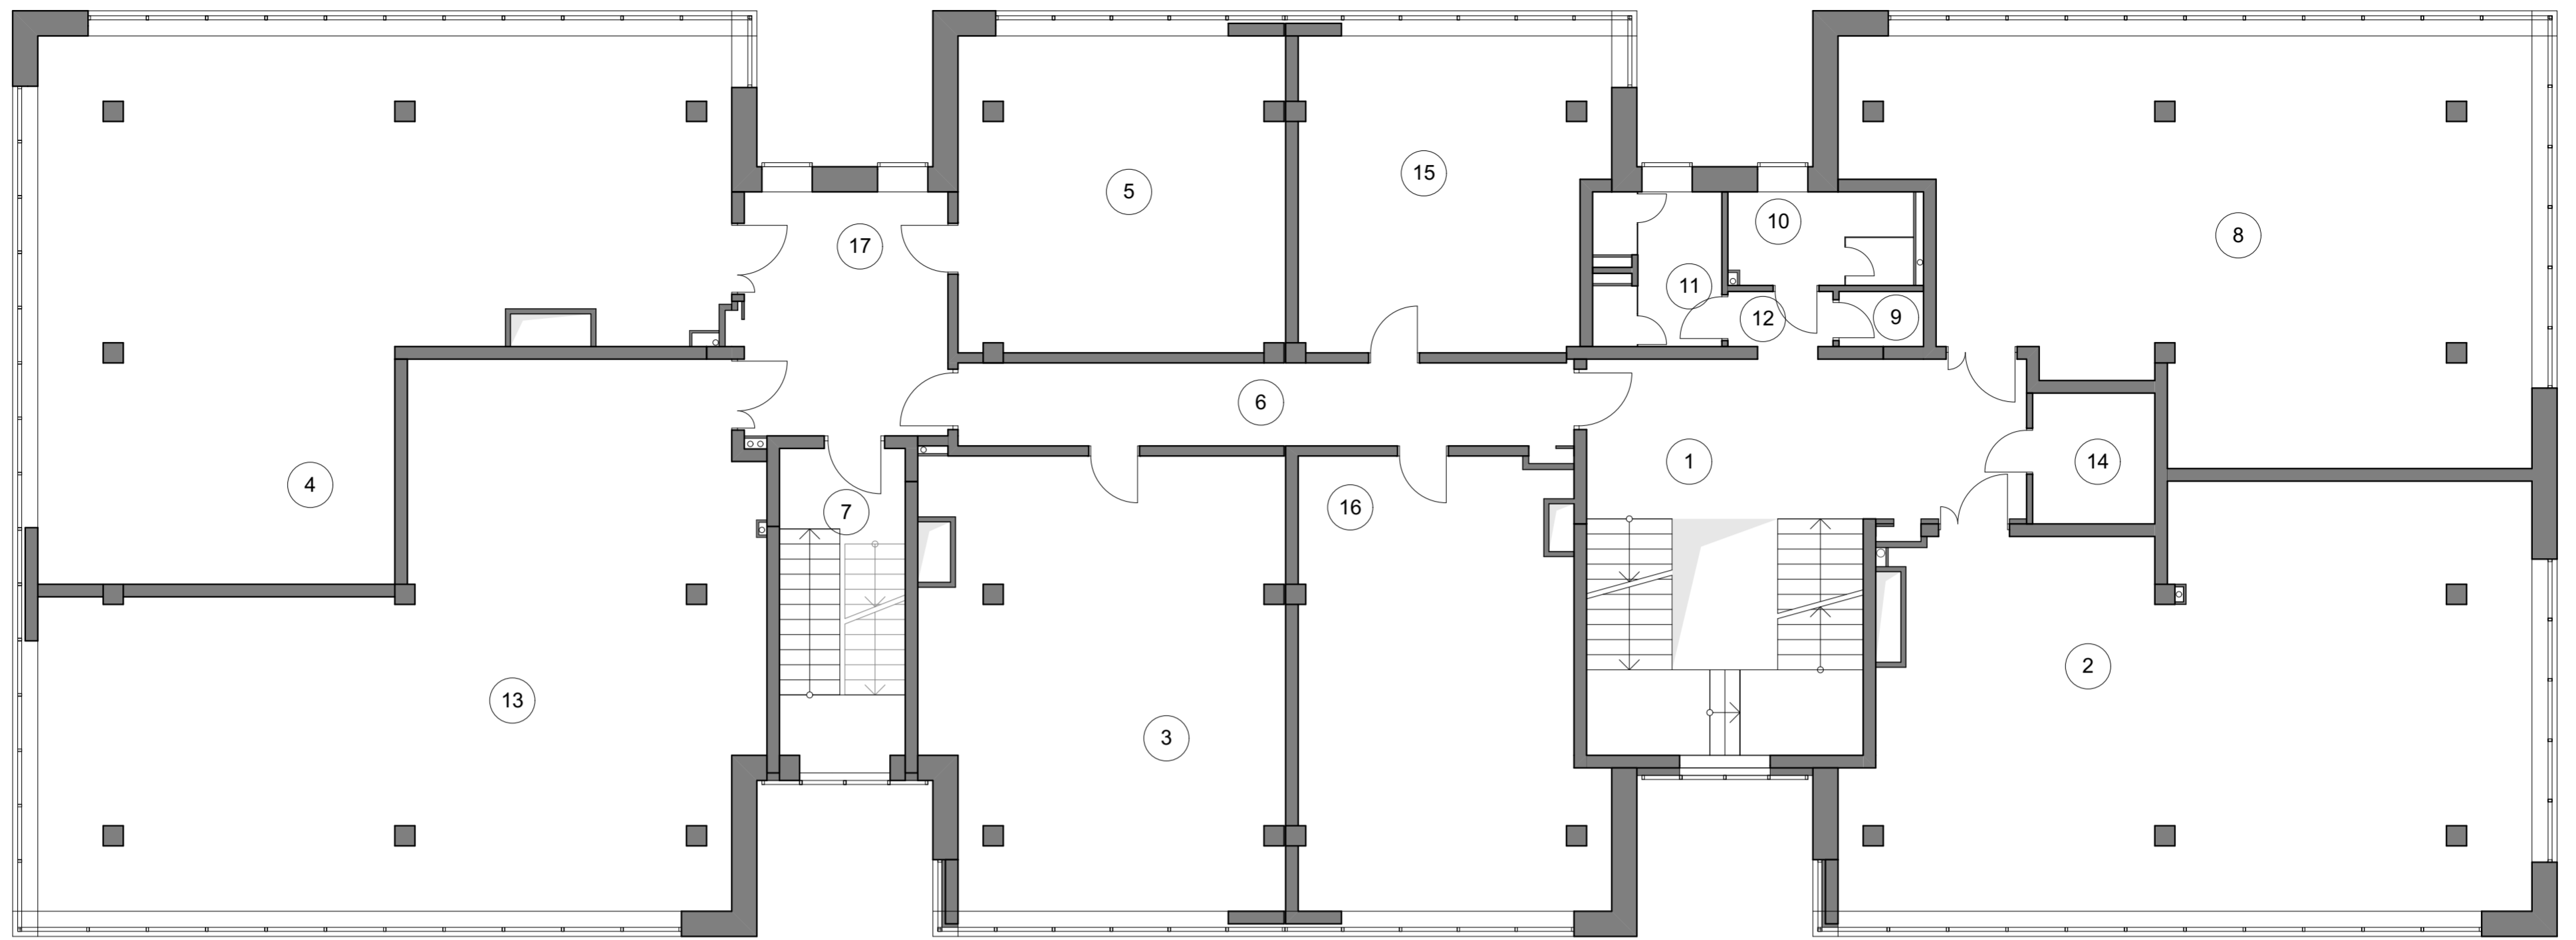

Экспликация помещений второго этажа на отм. +4.200

Номер помещ.	Наименование помещения	Площадь, м2	Категория и класс помещения
1	Холл с лестницей 2 типа	28,1	
2	Помещение интернет-магазина	104,8	
3	Помещение интернет-магазина	62,0	
4	Помещение интернет-магазина	116,5	
5	Помещение интернет-магазина	40,6	
6	Коридор	21,1	
7	Лестничная клетка	15,8	
8	Помещение интернет-магазина	97,1	
9	Кладовая уборочного инвентаря	1,8	Д
10	Санузел "М"	6,8	
11	Санузел "Ж"	7,3	
12	Коридор	2,3	
13	Помещение интернет-магазина	120,0	
14	Серверная	6,3	ВЗ / П-Иа
15	Помещение интернет-магазина	37,0	
16	Помещение интернет-магазина	50,5	
17	Коридор	19,6	
		737,6 м ²	




СТРАТЕГ `03

«Комплекс сервисных услуг (магазин, кафе, СТО, автомойка)

в районе ул. Абрикосовая - МКАД»

ВТОРОЙ ЭТАЖ

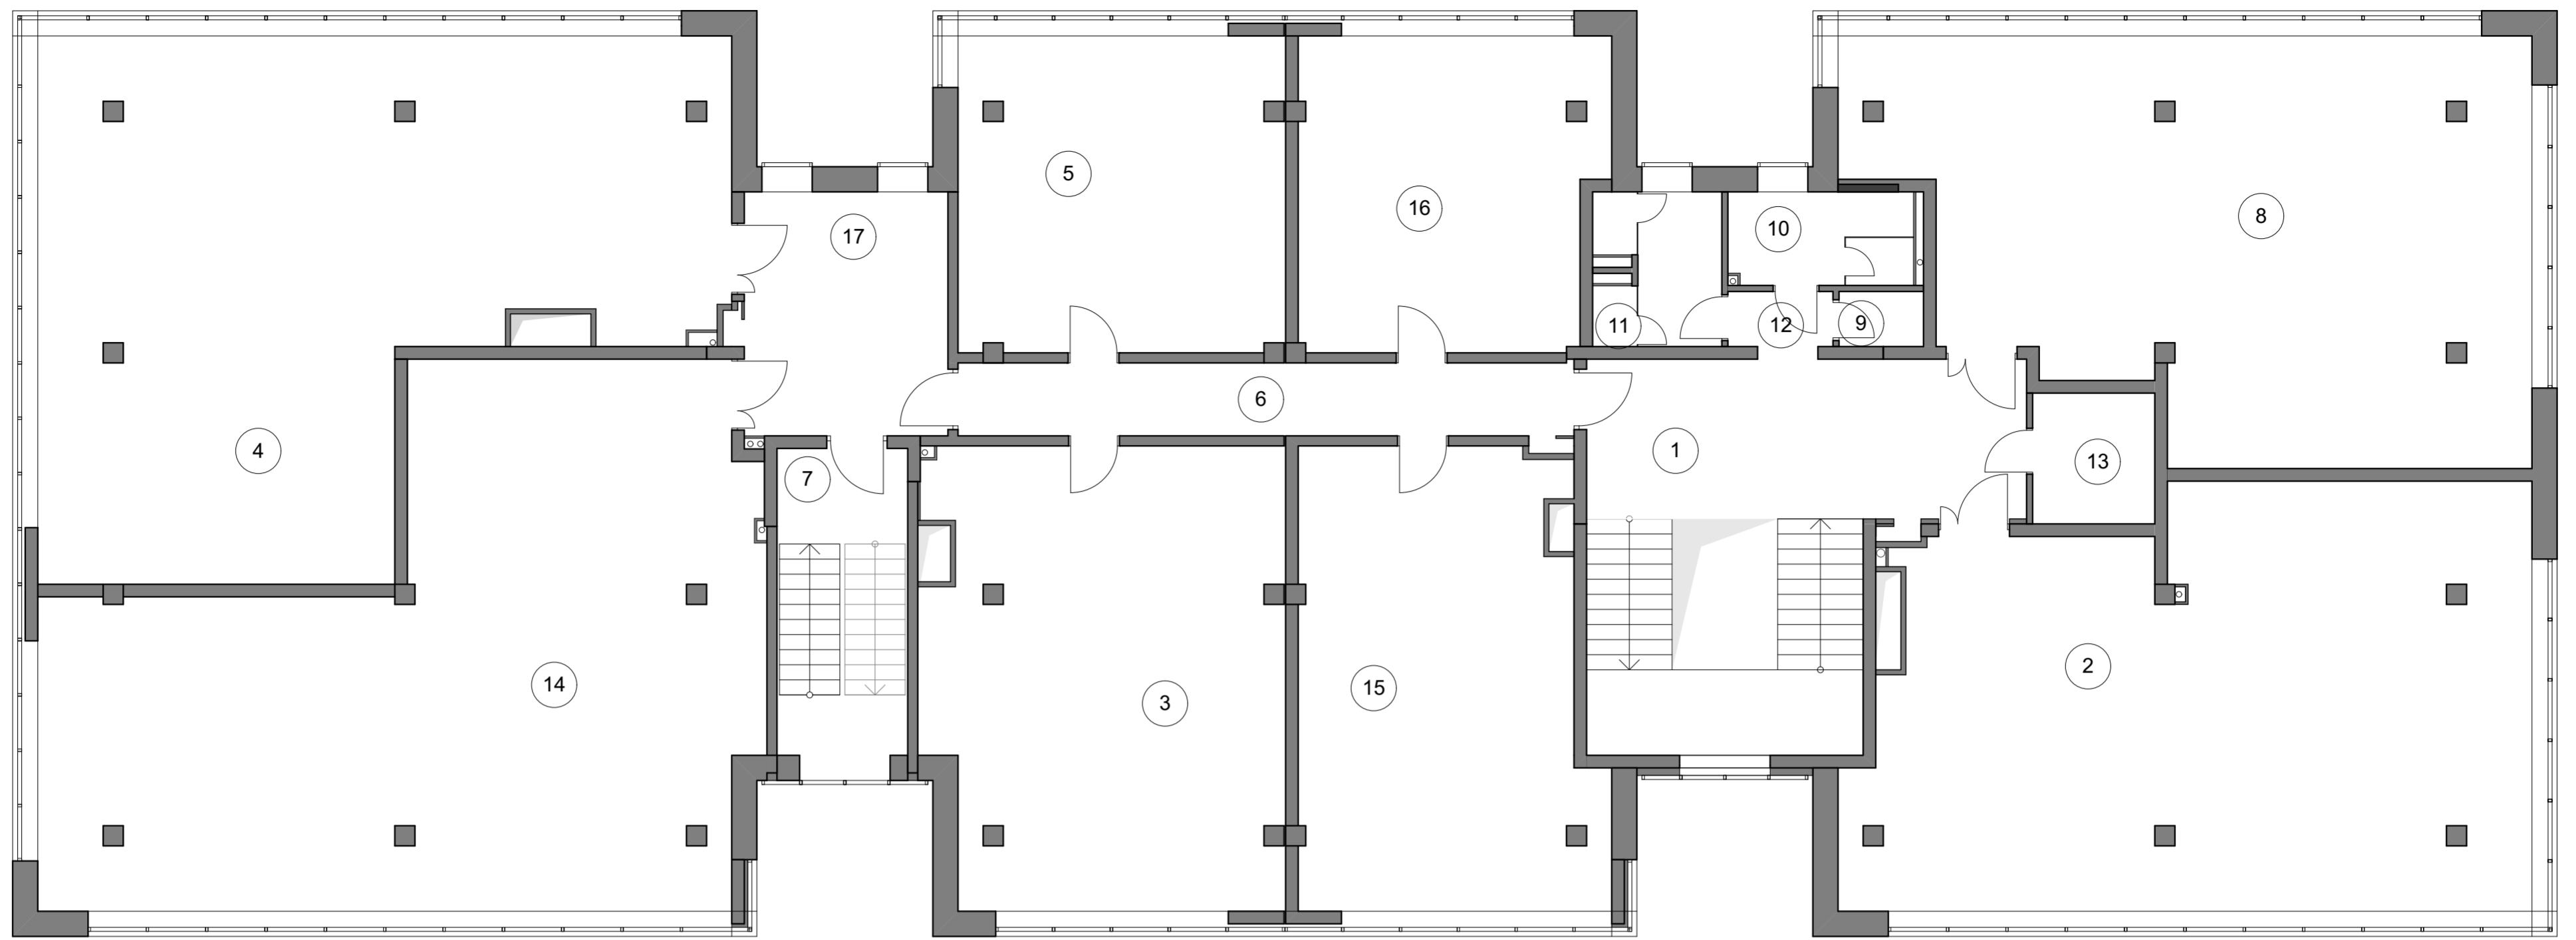

Экспликация помещений третьего этажа на отм. +7.500

Номер помещ.	Наименование помещения	Площадь, м ²	Категория помещения
1	Холл с лестницей 2 типа	28,1	
2	Отдел продаж	104,7	
3	Службное помещение магазинов	63,4	
4	Отдел продаж	116,5	
5	Помещение персонала	40,6	
6	Коридор	17,8	
7	Лестничная клетка	16,7	
8	Отдел продаж	97,1	
9	Кладовая уборочного инвентаря	1,8	Д
10	Санузел "М"	6,8	
11	Санузел "Ж"	7,3	
12	Коридор	2,3	
13	Тех. помещение	6,3	В4
14	Маркетинговый отдел	119,9	
15	Службное помещение магазинов	51,6	
16	Помещение персонала	36,8	
17	Коридор	19,6	
		737,3 м ²	



СТРАТЕГ `03

«Комплекс сервисных услуг (магазин, кафе, СТО, автомойка)

в районе ул. Абрикосовая - МКАД»

ТРЕТИЙ ЭТАЖ